Rozmery ihrísk
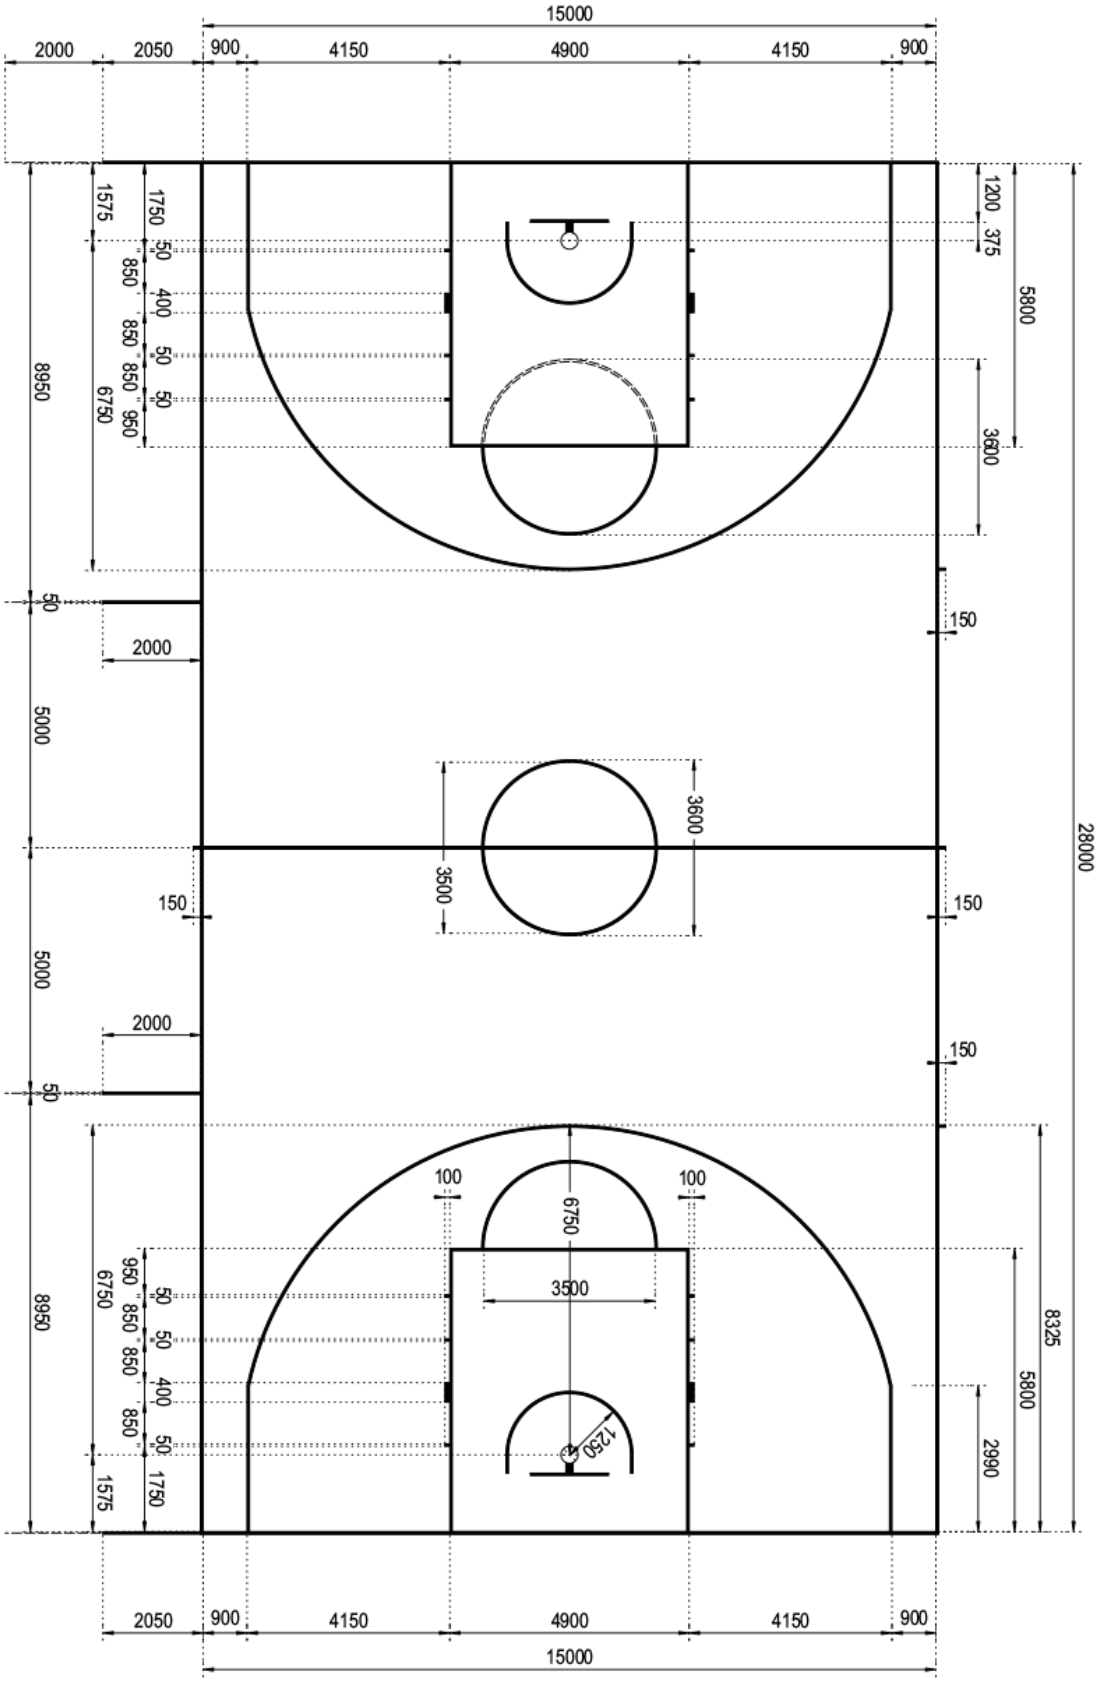
BASKETBAL